


POŽÁRNÍ EVAKUAČNÍ PLÁN

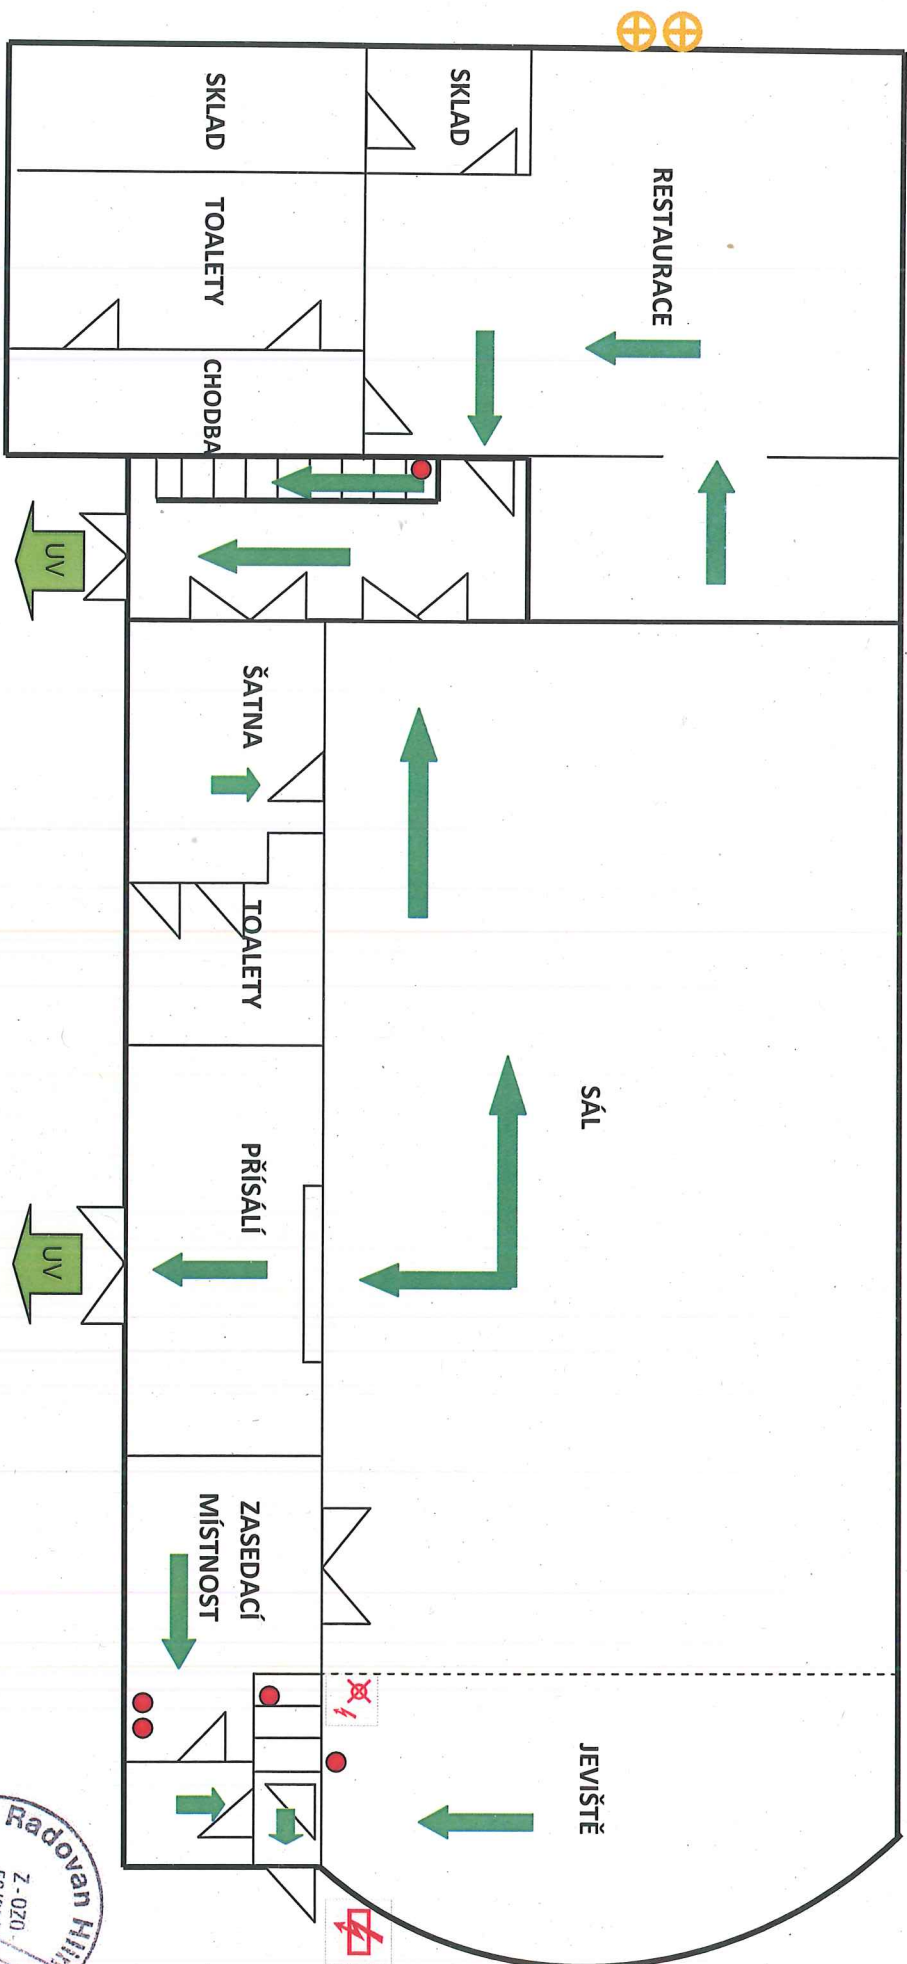

hlavní vypínač elektřiny



rozvaděč elektřiny



přenosný hasící přístroj



hlavní uzávěr plynu



směr úniku



únikový východ



zde se nacházíte



Zpracoval: Radovan Hlinceký, OZO v PO, č.osv: Z-OZO-50/2009

Schválili:

SVORNOST
Zapsaný spolek
Práskd 55
CZ 642 00 Břno
BOSONOHY